

# Depto 204 Piso 2

## Contrafrente

2 dormitorios  
2 baños completos  
Terraza

Superficie Cubierta 66,5 m<sup>2</sup>  
Terraza 78 m<sup>2</sup>  
**Superficie total: 144,5 m<sup>2</sup>**

## Características generales

- 20 metros de frente
- Vista abierta al Frente y Contrafrente
- Edificio de 7 plantas
- Acceso de doble altura
- Ventanas de piso a techo
- Todos los ambientes externos
- Unidades de 2 y 3 ambientes
- Cocheras y espacio para motos y bicicletas
- Terminaciones de calidad
- Excelente iluminación
- Salón de usos múltiples
- Solarium con duchones de refresco
- Bauleras
- Laundry
- Bajas expensas

**Calix** BE  
**Barrancas**




Vivir a mano,  
Vivir cómodo,  
Vivir bien.

Desarrolla:


**ZONING**  
REAL ESTATE

info@zoning.com.ar / 011.4567.3423  
[www.zoning.com.ar](http://www.zoning.com.ar)

Las medidas son aproximadas y responden a criterios de medición de Anteproyecto, pudiendo variar sin previo aviso, por razones de ajuste de proyecto u otros necesarios para la concreción del emprendimiento/edificio.

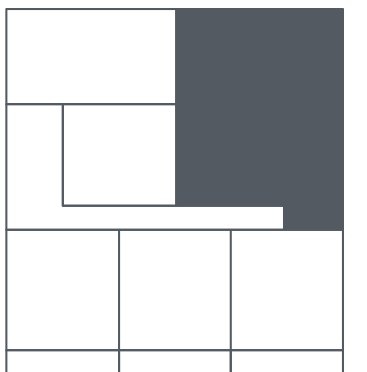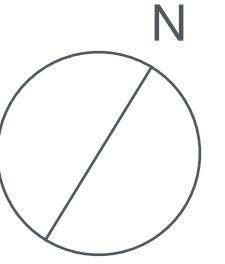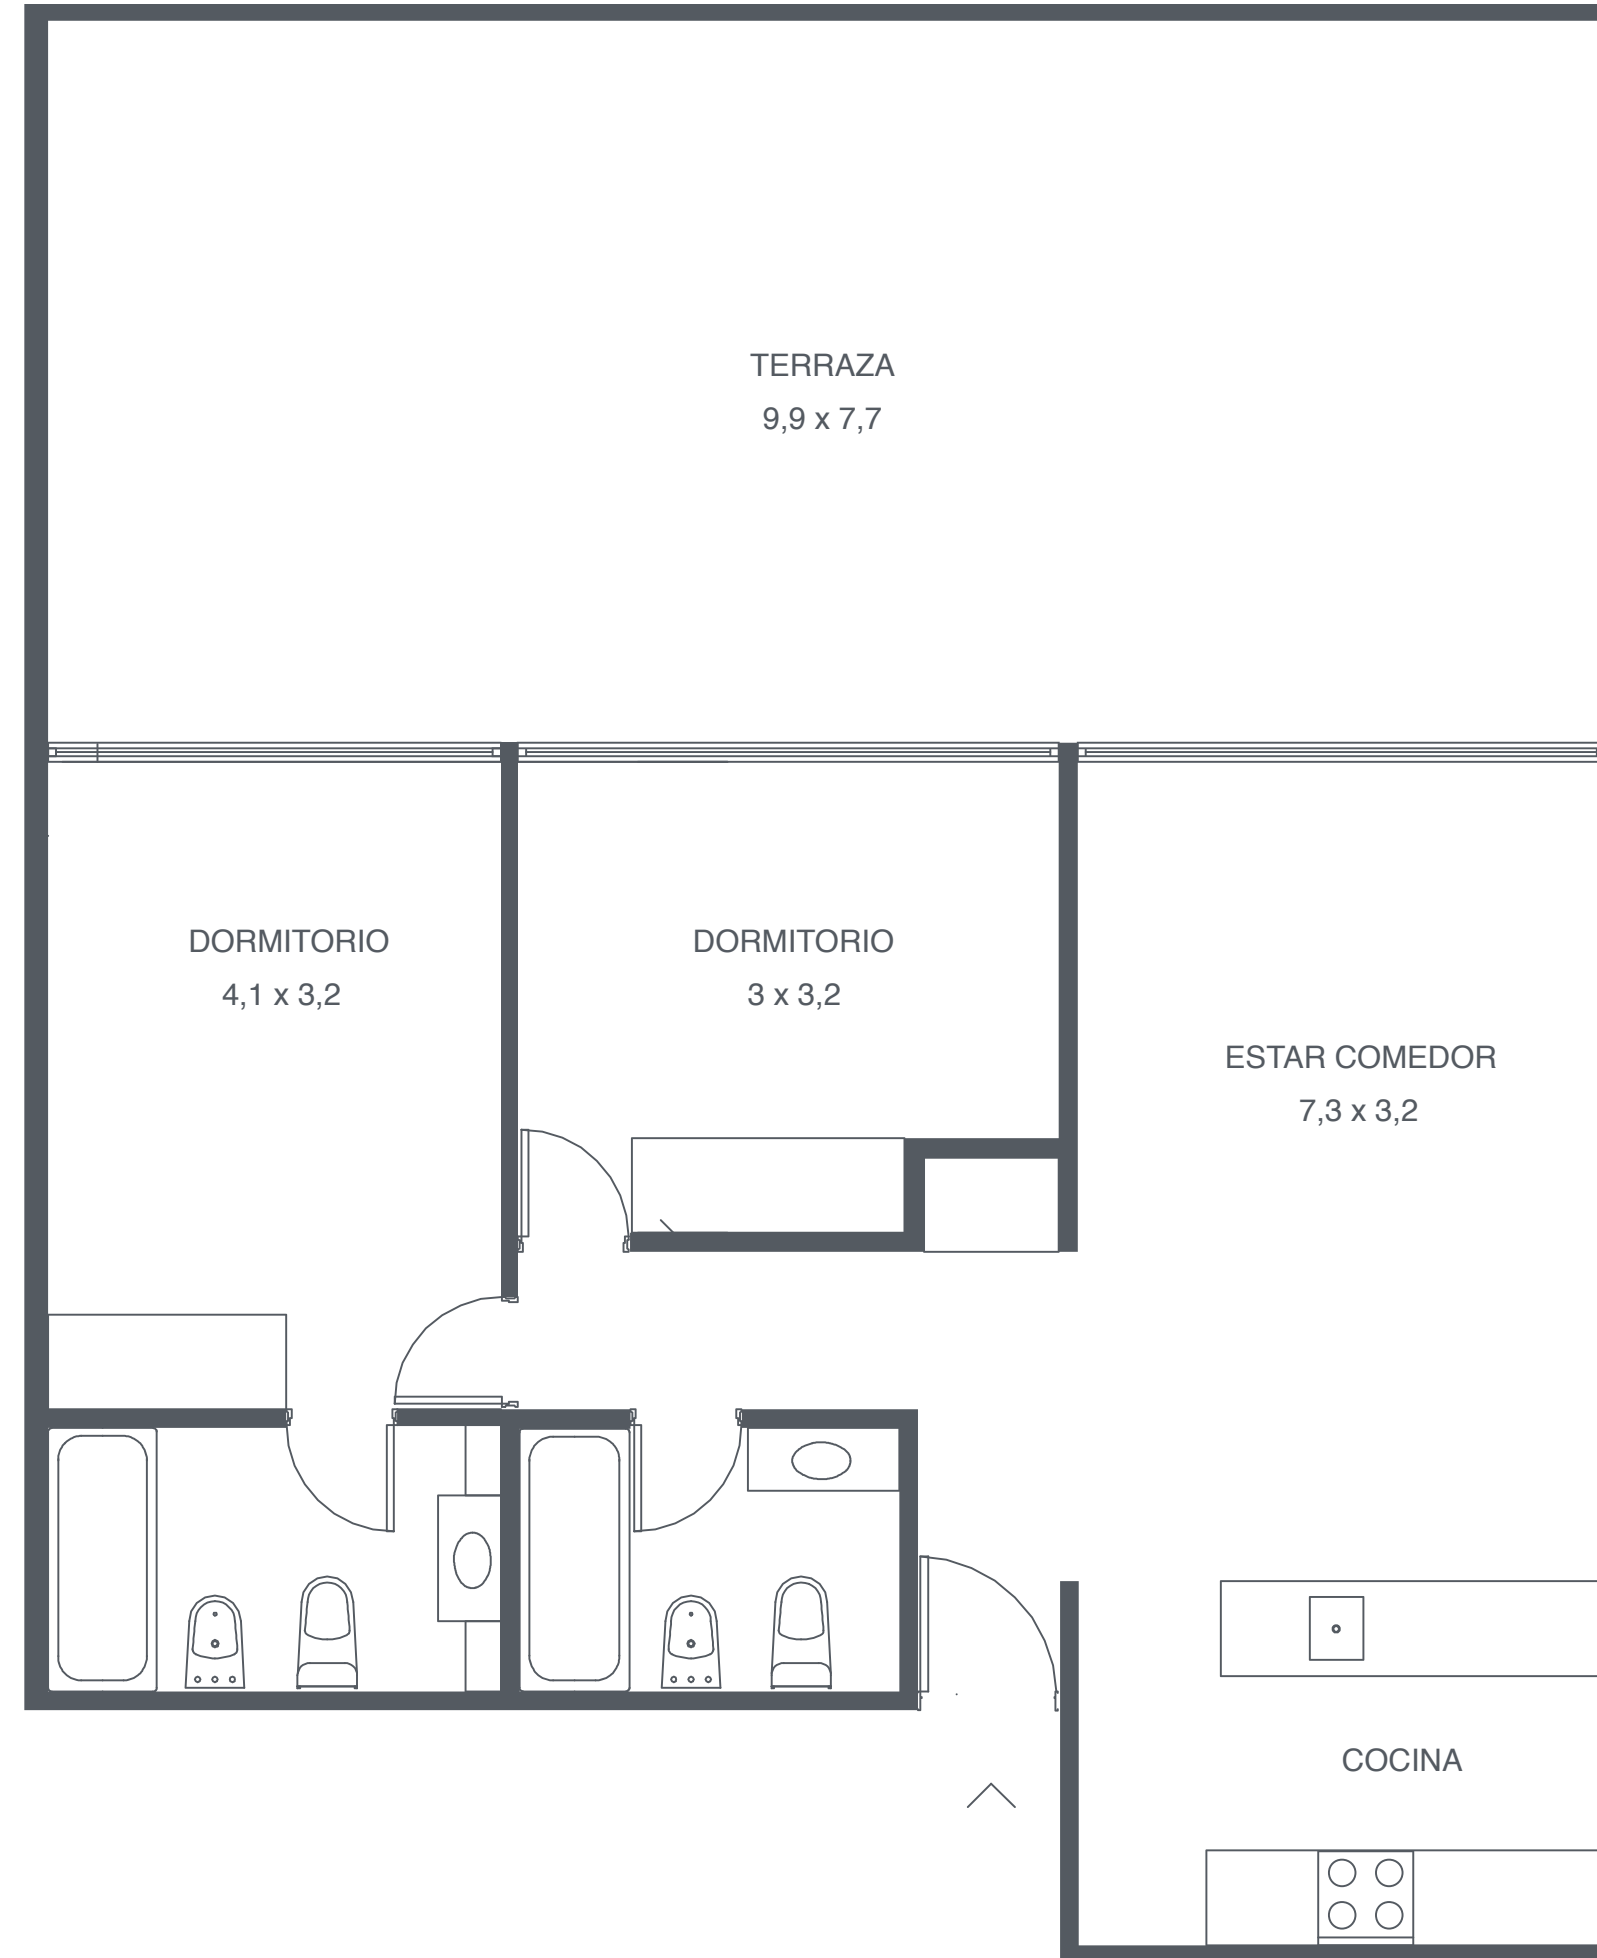

Blanco Encalada

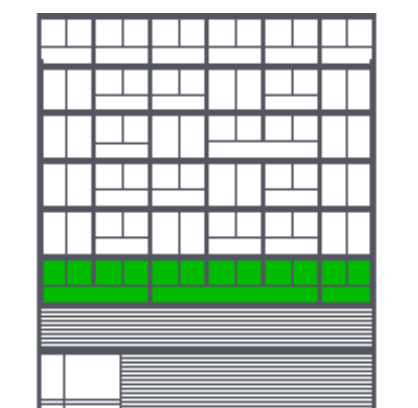

Blanco Encalada