

# Depto 103 Piso 1

## Contrafrente

1 dormitorio  
2 baños completos  
Terraza  
Patio

Superficie Cubierta 52 m<sup>2</sup>  
Terraza 4,8 m<sup>2</sup>  
Patio 14.4 m<sup>2</sup>  
**Superficie total: 71,2 m<sup>2</sup>**

## Características generales

- Excelente Accesibilidad hacia / desde el centro y el norte de la ciudad
- Cómodas cocheras
- Seguridad integrada
- Bajas expensas
- Diseño funcional
- Terminaciones de calidad
- Carpinterías de piso a techo
- Ascensores de Acero Inoxidable.

**Calix** **3F**  
**Nuñez**


Tu vida  
a 5 minutos  
de todo

Desarrolla:

**ZONING**  
REAL ESTATE

info@zoning.com.ar / 011.4567.3423  
[www.zoning.com.ar](http://www.zoning.com.ar)


Las medidas son aproximadas y responden a criterios de medición de Anteproyecto, pudiendo variar sin previo aviso, por razones de ajuste de proyecto u otros necesarios para la concreción del emprendimiento/edificio.

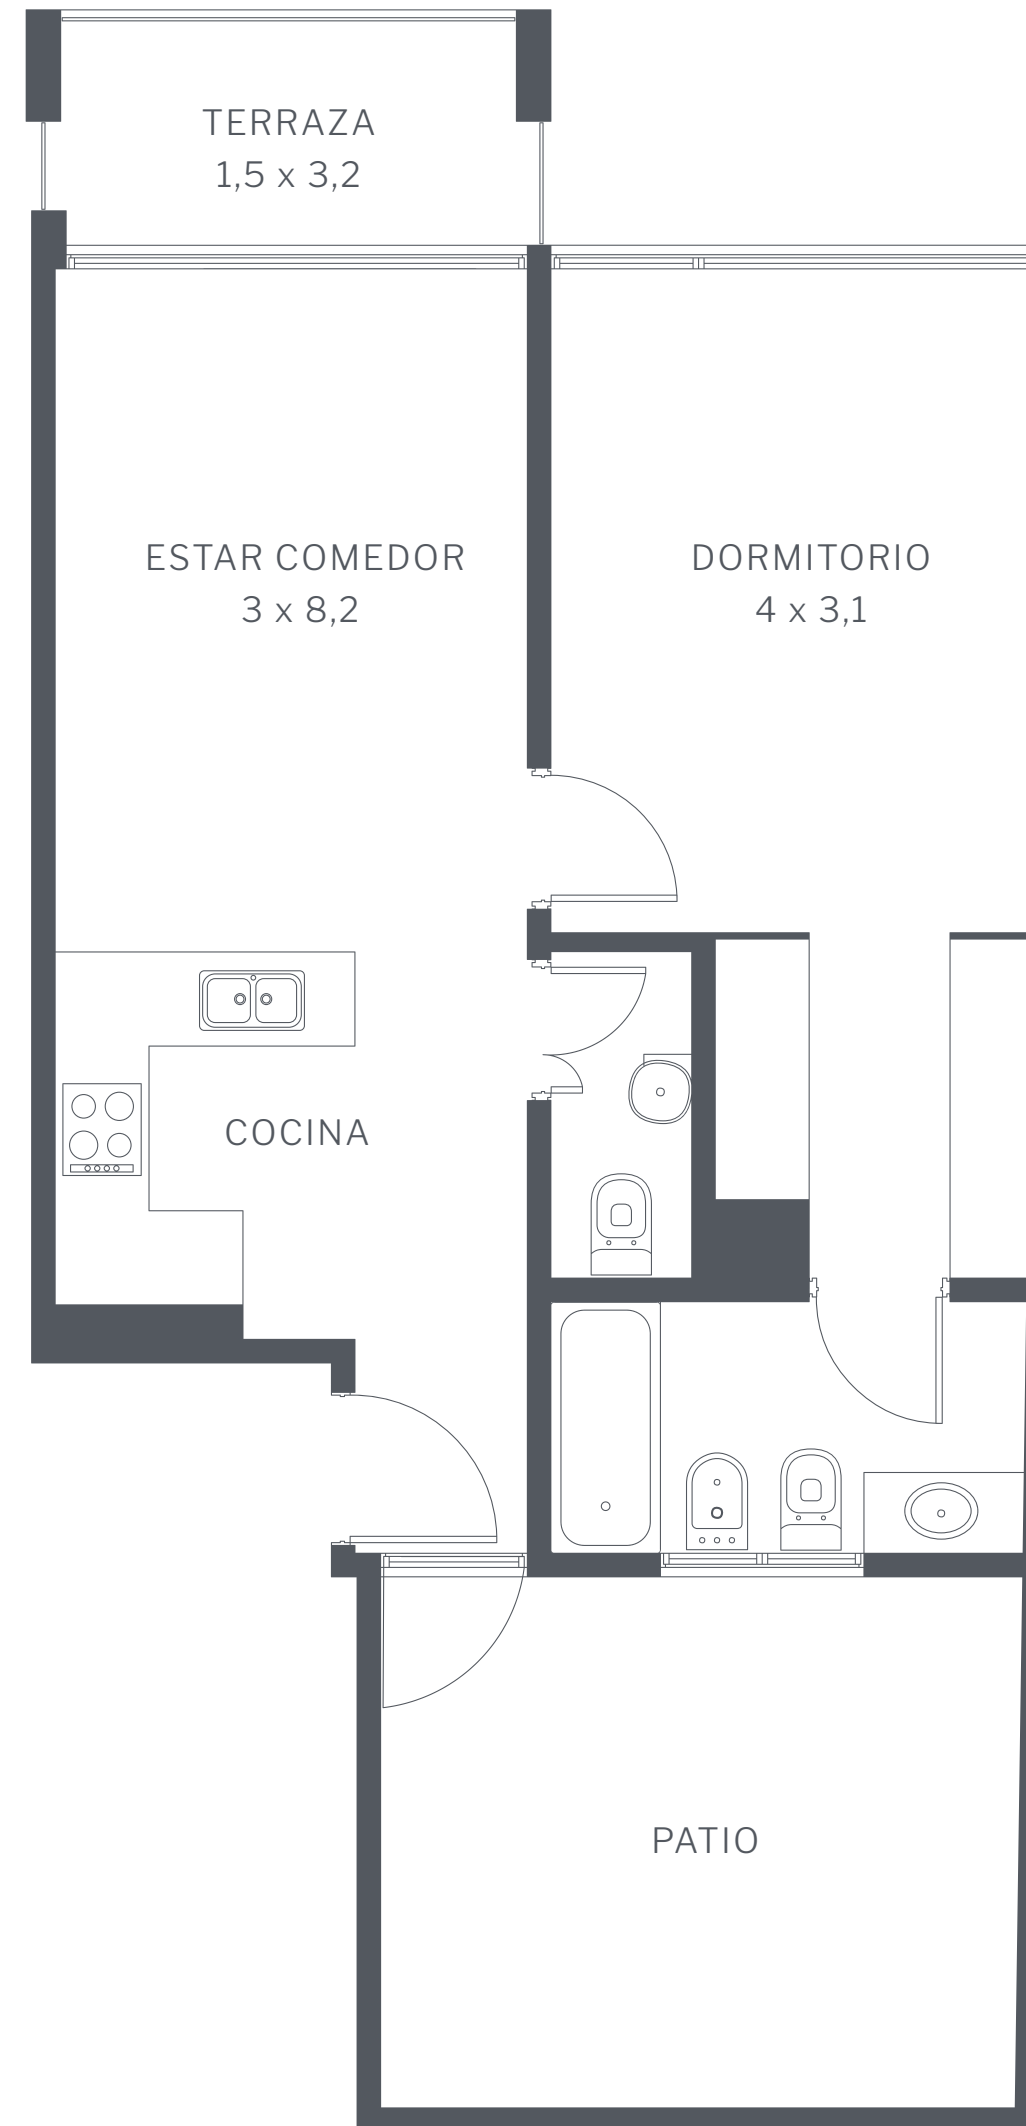

Contra frente



Frente

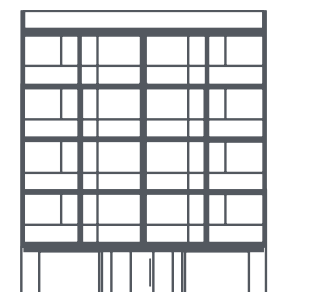

3 de febrero